


As A2
1H+TUPAK 34,0 m²

Mittakaavat
1:50

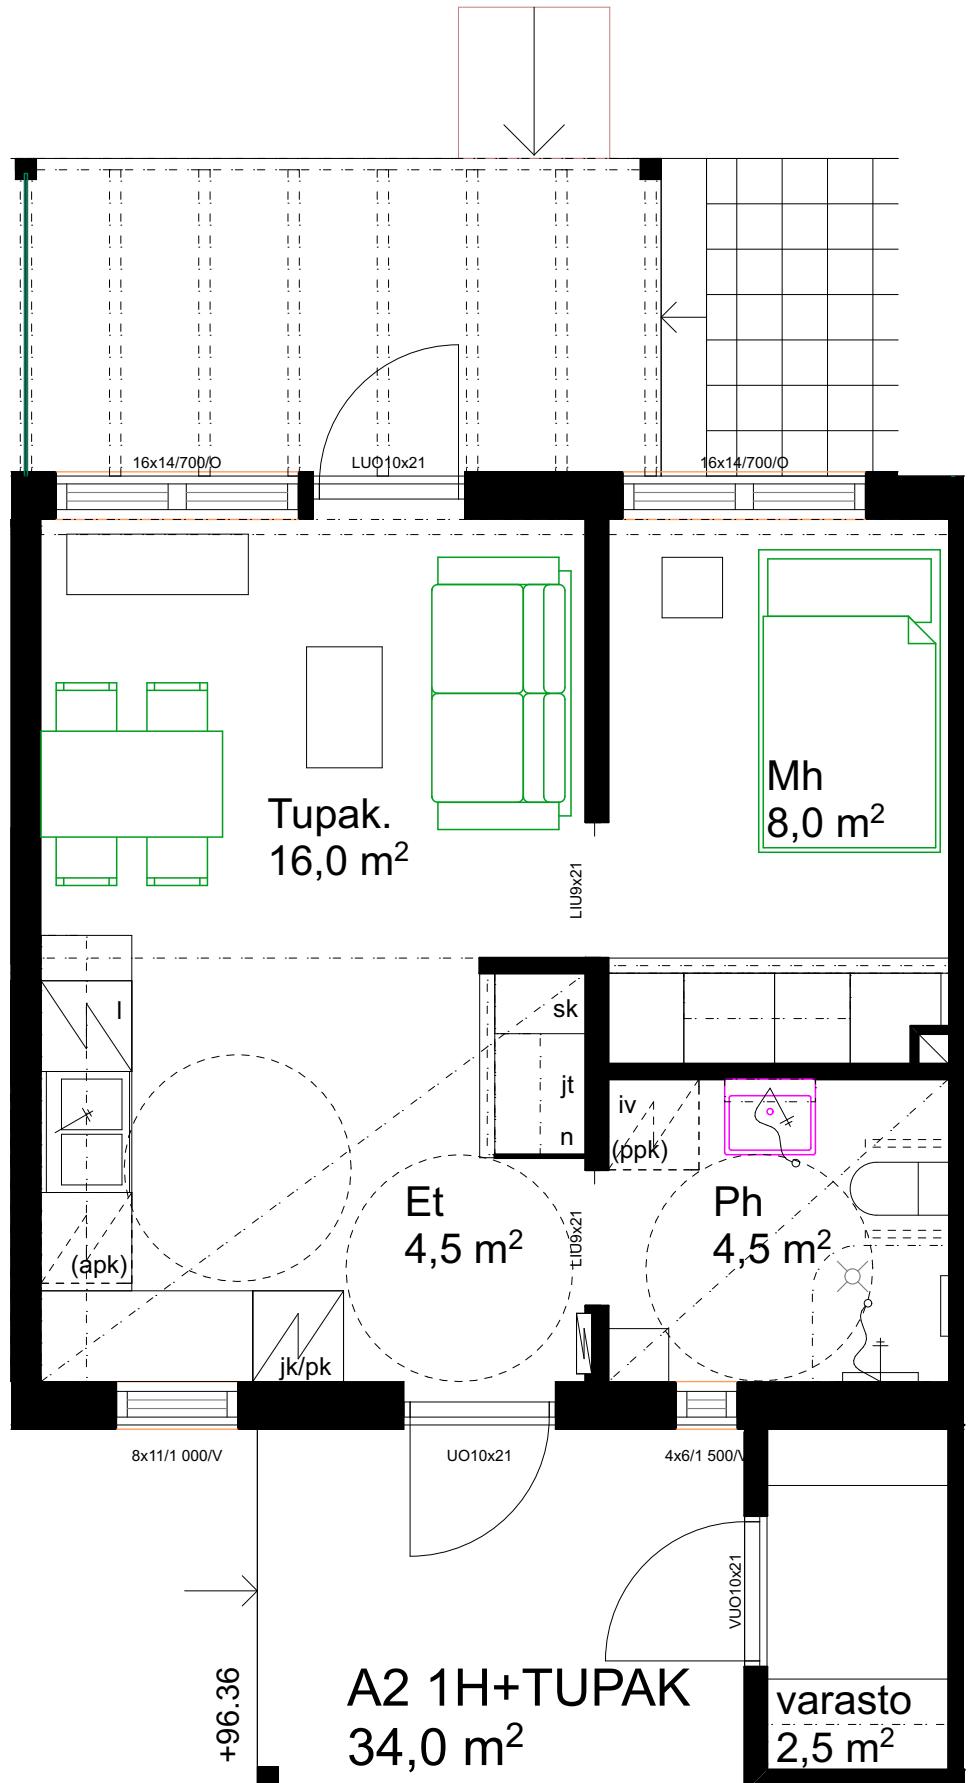

Rakennuskohteen nimi ja osoite

HML:n Vanhusten Asuntosäätiö Raikontie 2
Raikontie 2
14820 Tuulos

Suunnittelu- ja arkkitehtitoimiston tiedot
arkkitehtitoimisto arcare oy
Raatihuoneenkatu 13 A 2
13100 Hämeenlinna

p. 040-5203231
arcare@arcare.fi